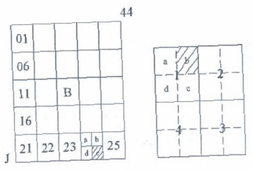

BİNGÖL

(ADAKLI-YELDEĞİRMENİ)

J44-b-24-c-1-b

J44-b-24-b-4-c

4 350 207.29

4 350 197.96

364 629.04

365 168.40

4 350 200

4 350 100

4 350 000

4 349 900

4 349 800

4 349 700

4 349 600

J44-b-24-c-1-a

J44-b-24-c-2-a

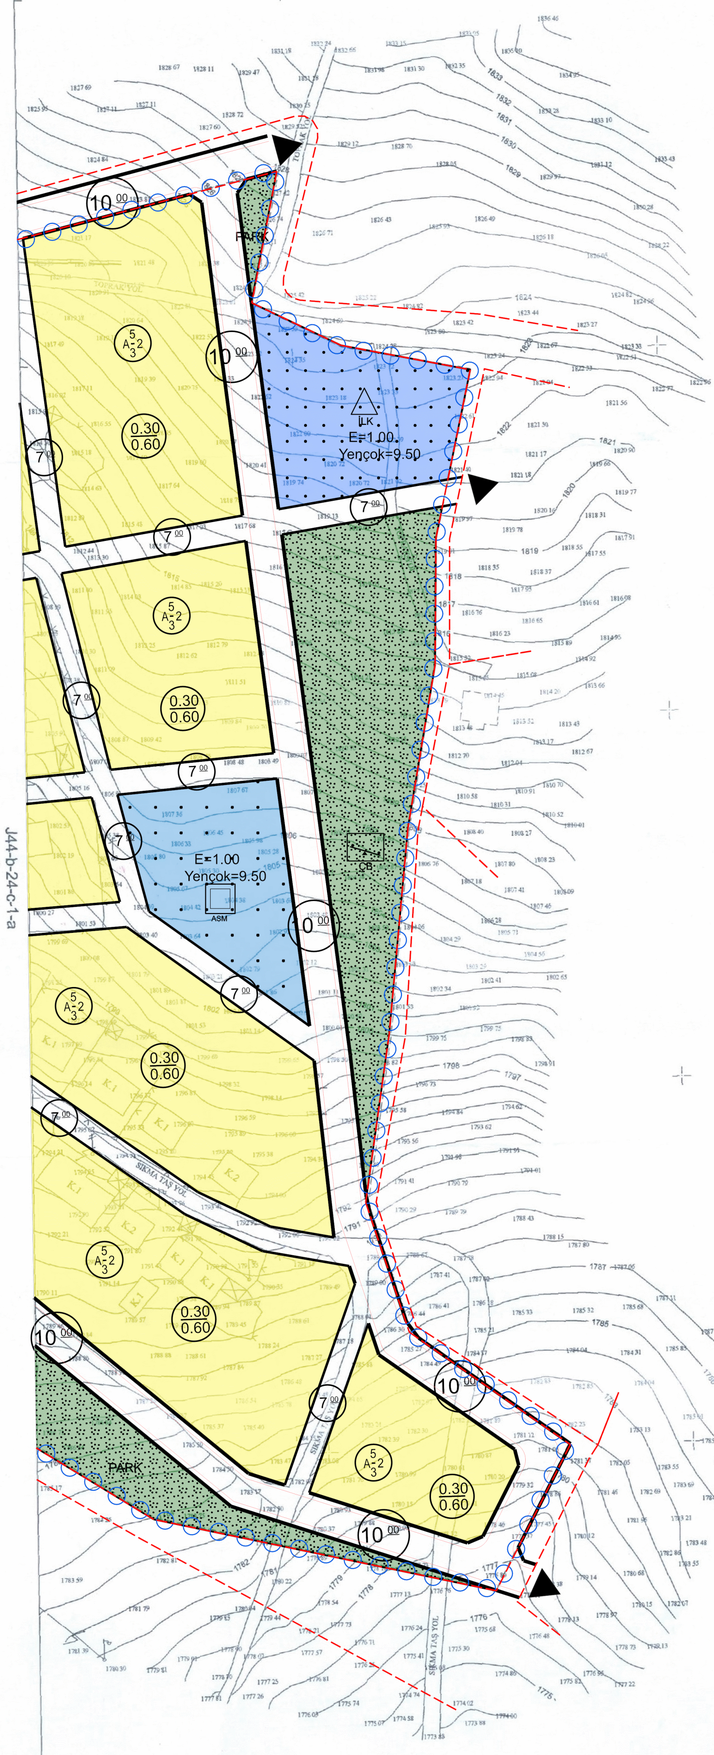

Bingöl İli Adaklı İlçesi Yeldeğirmeni Köyüne ait 2 adet 1/1000 ölçekli Halihazır pafta 3194 Sayılı İmar Kanunun 7/a Maddesine göre onadı.

ONAYLAYAN

Edip FIRAT

Genel Sekreter Yrd.

.../.../2022

364 617.01

365 156.41

4 349 513.36

4 349 504.03

364 700

364 800

J44-b-24-c-1-c

364 900

365 000

365 100

1/1000

Projeksiyon:(UTM) Universal Transfer Merkator -3
Datum:ITRF-96
D.O.M:42
Dilim Genişliği: 3
Kot Durumu:Elipsoid

UYDU MÜHENDİSLİK
İnş. San.ve Tic. Ltd. Şti.
AYDIN KALE
Harita Mühendisi
Oda Sicil No: 9376

KONTROL EDEN
Volkan TOPRAK
Harita Mühendisi
04../12./2022

BİNGÖL-J44-b-24-c-1-b

(ADAKLI-YELDEĞİRMENİ)