
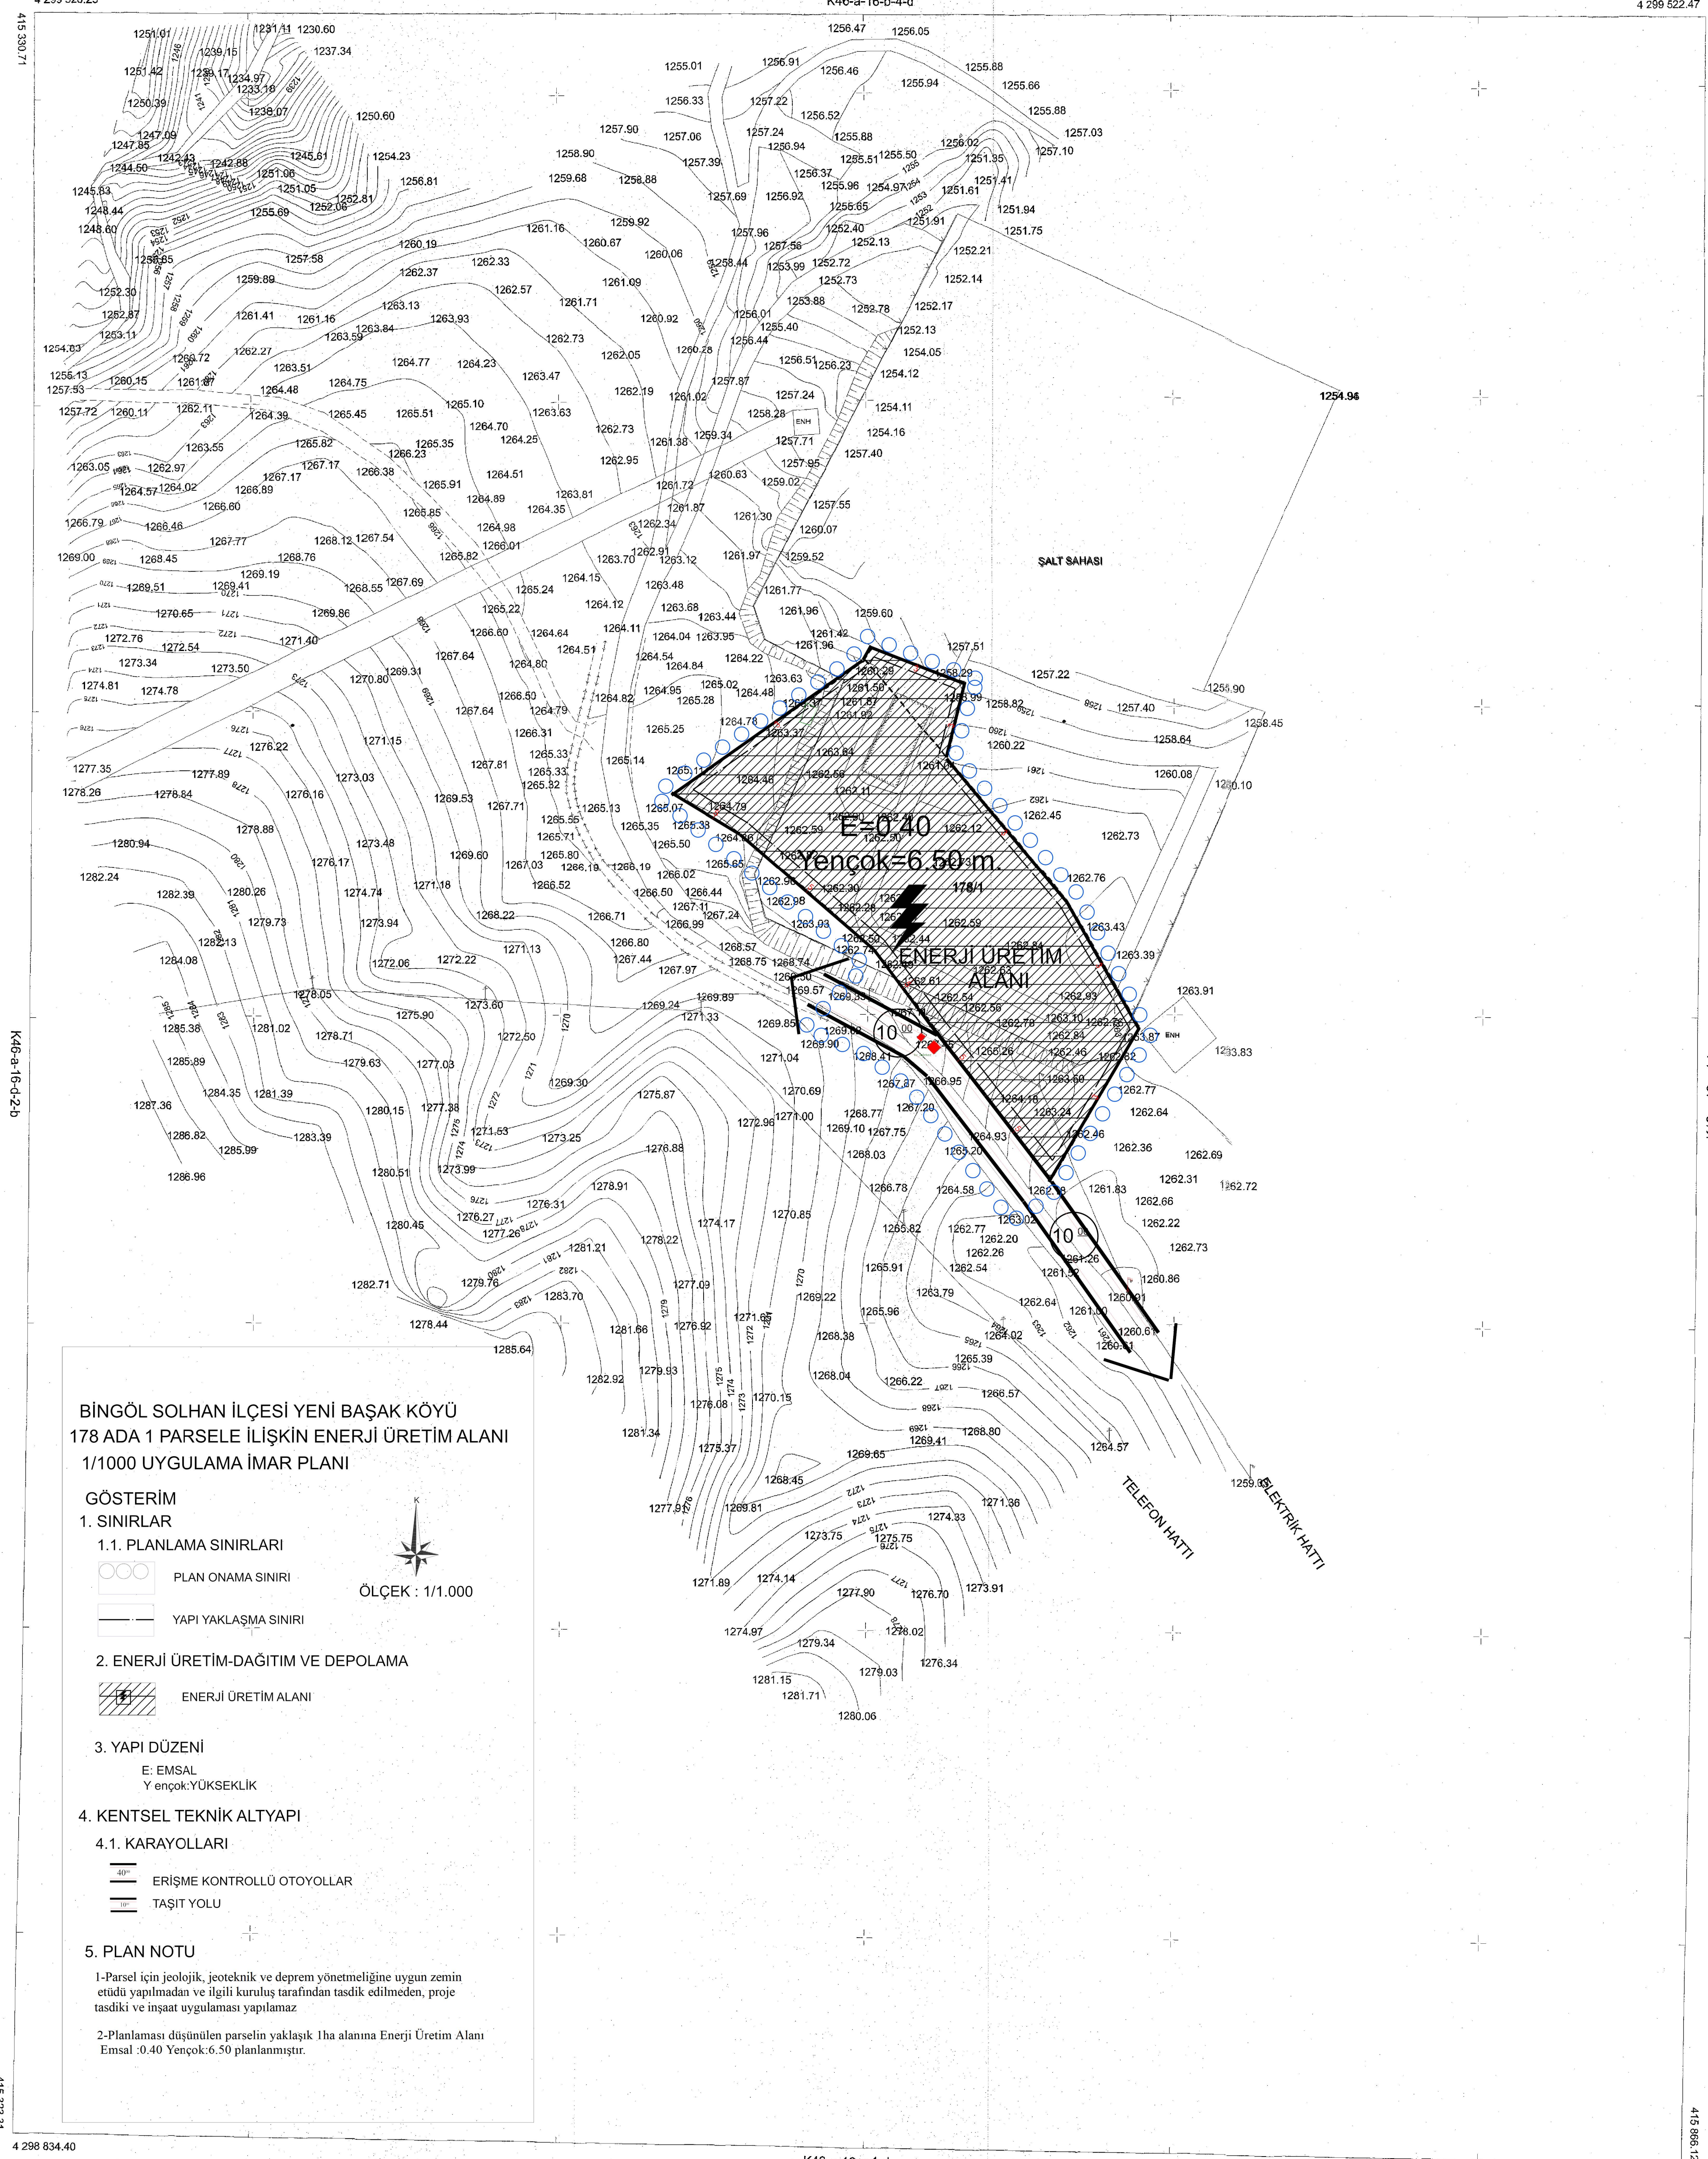


BİNGÖL SOLHAN YENİBAŞAK KÖYÜ
(SOLHAN-YENİBAŞAK)

K46-A-16-C-1-A

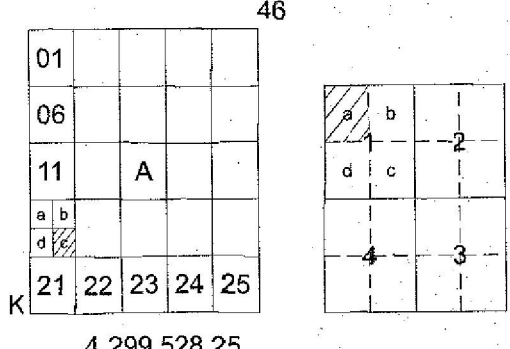

BİNGÖL SOLHAN İLÇESİ YENİ BAŞAK KÖYÜ
178 ADA 1 PARSELE İLİŞKİN ENERJİ ÜRETİM ALANI
1/1000 UYGULAMA İMAR PLANI

GÖSTERİM

1. SINIRLAR

- PLAN ONAMA SINIRI
- YAPI YAKLAŞMA SINIRI



2. ENERJİ ÜRETİM-DAĞITIM VE DEPOLAMA

- ENERJİ ÜRETİM ALANI

3. YAPI DÜZENİ

- E: EMSAL
- Y: ençok-YÜKSEKLİK

4. KENTSEL TEKNİK ALTYAPI

- 4.1. KARAYOLLARI
- ERİŞME KONTROLLÜ OTYOLLAR
- TAŞIT YOLU

5. PLAN NOTU

- 1-Parsel için jeolojik, jeoteknik ve deprem yönetmeliğine uygun zemin etüdü yapılmadan ve ilgili kuruluş tarafından tasdik edilmeden, proje tasdiki ve inşaat uygulaması yapılamaz
- 2-Planlaması düşünülen parselin yaklaşık 1ha alanına Enerji Üretim Alanı Emsal :0.40 Yençok:6.50 planlanmıştır.

Bingöl ili SOLHAN İlçesi
YENİBAŞAK Köyüne ait 3 adet
150/60 ölçekli Halihazır parça
3191 Sayılı İmar Kanunun 77
Maddesine göre onadı.

ONAYLAYAN

21.03.2023

Harita Mühürü

İmar ve Kentsel Yapı Müh. V.

Harita Mühürü

İmar ve Kentsel Yapı Müh. V.

Proje Yapan: (UTM) Universal Transfer Markator -3
Datum: ITRF-96
D.O. K42
Dilim Geniği: 3
Kot Durumu: Elipsoidal

YAPAN:
EMRAH BAYANTEMUR
Harita Mühürü

KONTROL EDEN:
Harita Mühürü
İmar ve Kentsel Yapı Müh. V.